

LEGEND:

- 
 TRANCHÉE D'EXPLORATION, FORAGE ET PUIXS D'OBSERVATION OÙ DES CONCENTRATIONS DE MÉTAUX EXCÉDANT LES CRITÈRES DU CCME POUR LES ZONES RÉSIDENIELLES ET LES PARCS ET/OU LES CRITÈRES DU TABLEAU B DU MINISTÈRE DE L'ENVIRONNEMENT DE L'ONTARIO ONT ÉTÉ DÉTECTÉES
- 
 ANCIENNE TRANCHÉE D'EXPLORATION, FORAGE ET PUIXS D'OBSERVATION OÙ DES CONCENTRATIONS DE MÉTAUX EXCÉDANT LES CRITÈRES DU CCME POUR LES ZONES RÉSIDENIELLES ET LES PARCS ET/OU LES CRITÈRES DU TABLEAU B DU MINISTÈRE DE L'ENVIRONNEMENT DE L'ONTARIO ONT ÉTÉ DÉTECTÉES
- 
 TRANCHÉE D'EXPLORATION, FORAGE ET PUIXS D'OBSERVATION OÙ AUCUNE CONCENTRATION DE MÉTAUX EXCÉDANT LES CRITÈRES DU CCME POUR LES ZONES RÉSIDENIELLES ET LES PARCS ET/OU LES CRITÈRES DU TABLEAU B DU MINISTÈRE DE L'ENVIRONNEMENT DE L'ONTARIO ONT ÉTÉ DÉTECTÉES
- 
 ANCIENNE TRANCHÉE D'EXPLORATION, FORAGE ET PUIXS D'OBSERVATION OÙ AUCUNE CONCENTRATION DE MÉTAUX EXCÉDANT LES CRITÈRES DU CCME POUR LES ZONES RÉSIDENIELLES ET LES PARCS ET/OU LES CRITÈRES DU TABLEAU B DU MINISTÈRE DE L'ENVIRONNEMENT DE L'ONTARIO ONT ÉTÉ DÉTECTÉES
- 
 FORAGE ET PUIXS D'OBSERVATION OÙ AUCUNE CONCENTRATION DE MÉTAUX N'A ÉTÉ DÉTECTÉES DURANT LA PHASE II ESA

NOTE:

-PROJECTION MTM 3°; ZONE 9.

Projet



National Capital Commission
Commission de la capitale nationale

Plaines LeBreton Infrastructure et Réhabilitation

Titre


LOCALISATION DES FORAGES ET DES SONDAGES OÙ DE LA CONTAMINATION EN MÉTAUX A ÉTÉ OBSERVÉE DANS LES ÉCHANTILLONS DE SOL



Dessau-Soprin inc.
1441, boul. René-Lévesque, bureau 500
Montréal (Québec) H3G 1T7
Téléphone: (514) 281-1010
Télécopieur: (514) 875-2006

Préparé N.MESSIER	Discipline HG	Chargé de projet B.ALLEN
Dessiné G.ST-ONGE	Échelle 1:3000	Extrait de: Rév.:
Vérifié L-M.BÉDARD	Date 2003-03-03	

Projet	Lot	Disc.	No. Dessin	Rév.
0480000	170	HG	0006	02

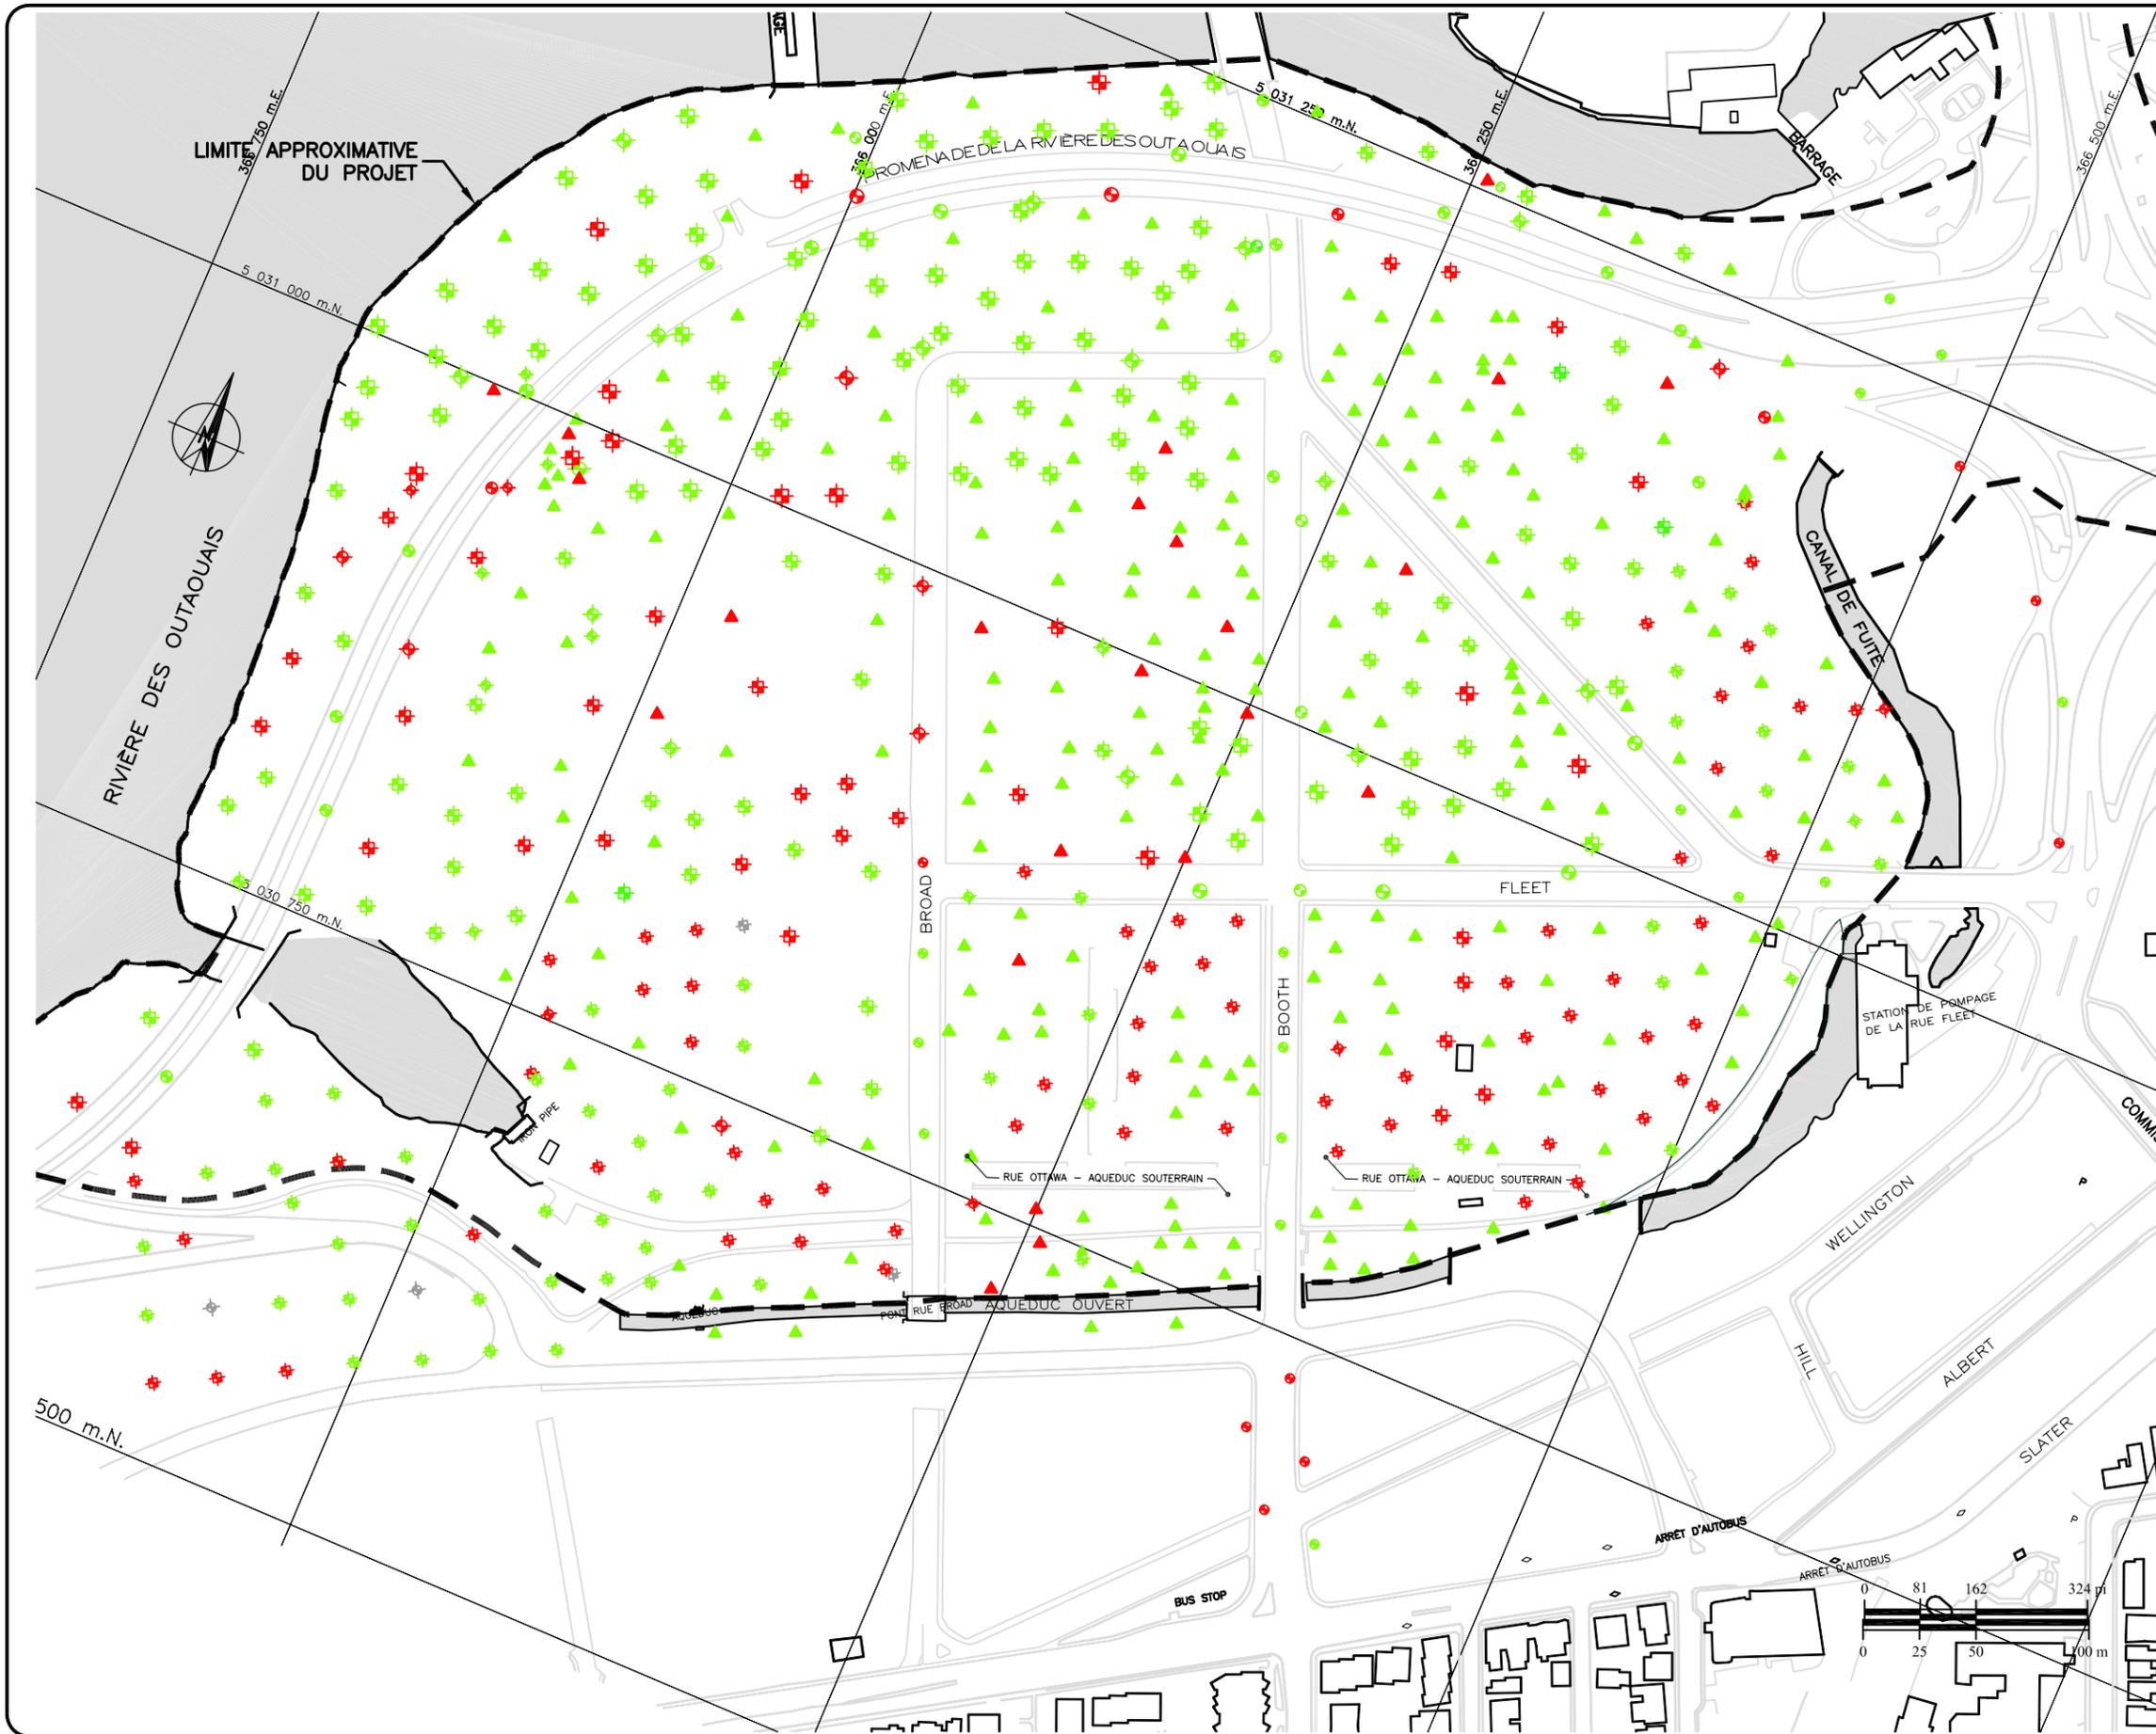

LEGEND:

- TRANCHÉE D'EXPLORATION, FORAGE ET PUIITS D'OBSERVATION OÙ DES CONCENTRATIONS DE HAP EXCÉDANT LES CRITÈRES DU CCME POUR LES ZONES RÉSIDENIELLES ET LES PARCS ET/OU LES CRITÈRES DU TABLEAU B DU MINISTÈRE DE L'ENVIRONNEMENT DE L'ONTARIO ONT ÉTÉ DÉTECTÉES
- ANCIENNE TRANCHÉE D'EXPLORATION, FORAGE ET PUIITS D'OBSERVATION OÙ DES CONCENTRATIONS DE HAP EXCÉDANT LES CRITÈRES DU CCME POUR LES ZONES RÉSIDENIELLES ET LES PARCS ET/OU LES CRITÈRES DU TABLEAU B DU MINISTÈRE DE L'ENVIRONNEMENT DE L'ONTARIO ONT ÉTÉ DÉTECTÉES
- TRANCHÉE D'EXPLORATION, FORAGE ET PUIITS D'OBSERVATION OÙ AUCUNE CONCENTRATION DE HAP EXCÉDANT LES CRITÈRES DU CCME POUR LES ZONES RÉSIDENIELLES ET LES PARCS ET/OU LES CRITÈRES DU TABLEAU B DU MINISTÈRE DE L'ENVIRONNEMENT DE L'ONTARIO ONT ÉTÉ DÉTECTÉES
- ANCIENNE TRANCHÉE D'EXPLORATION, FORAGE ET PUIITS D'OBSERVATION OÙ AUCUNE CONCENTRATION DE HAP EXCÉDANT LES CRITÈRES DU CCME POUR LES ZONES RÉSIDENIELLES ET LES PARCS ET/OU LES CRITÈRES DU TABLEAU B DU MINISTÈRE DE L'ENVIRONNEMENT DE L'ONTARIO ONT ÉTÉ DÉTECTÉES
- FORAGE ET PUIITS D'OBSERVATION OÙ AUCUNE CONCENTRATION DE HAP N'A ÉTÉ DÉTECTÉES DURANT LA PHASE II ESA

NOTE:

-PROJECTION MTM 3°; ZONE 9.

Projet

National Capital Commission
Commission de la capitale nationale

Plaines LeBreton Infrastructure et Réhabilitation


Titre


LOCALISATION DES FORAGES ET DES SONDAGES OÙ DE LA CONTAMINATION EN HAP A ÉTÉ OBSERVÉE DANS LES ÉCHANTILLONS DE SOL

Dessau-Soprin inc.
1441, boul. René-Lévesque, bureau 500
Montréal (Québec) H3G 1T7
Téléphone: (514) 281-1010
Télécopieur: (514) 875-2666

Préparé N.MESSIER	Discipline HG	Chargé de projet B.ALLEN
Dessiné G.ST-ONGE	Échelle 1:3000	Extrait de: Rév.:
Vérité L-M.BÉDARD	Date 2003-03-03	

Projet	Lot	Disc.	No. Dessin	Rév.
0480000	170	HG	0007	2

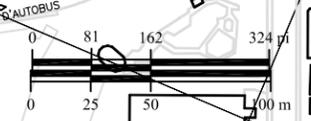

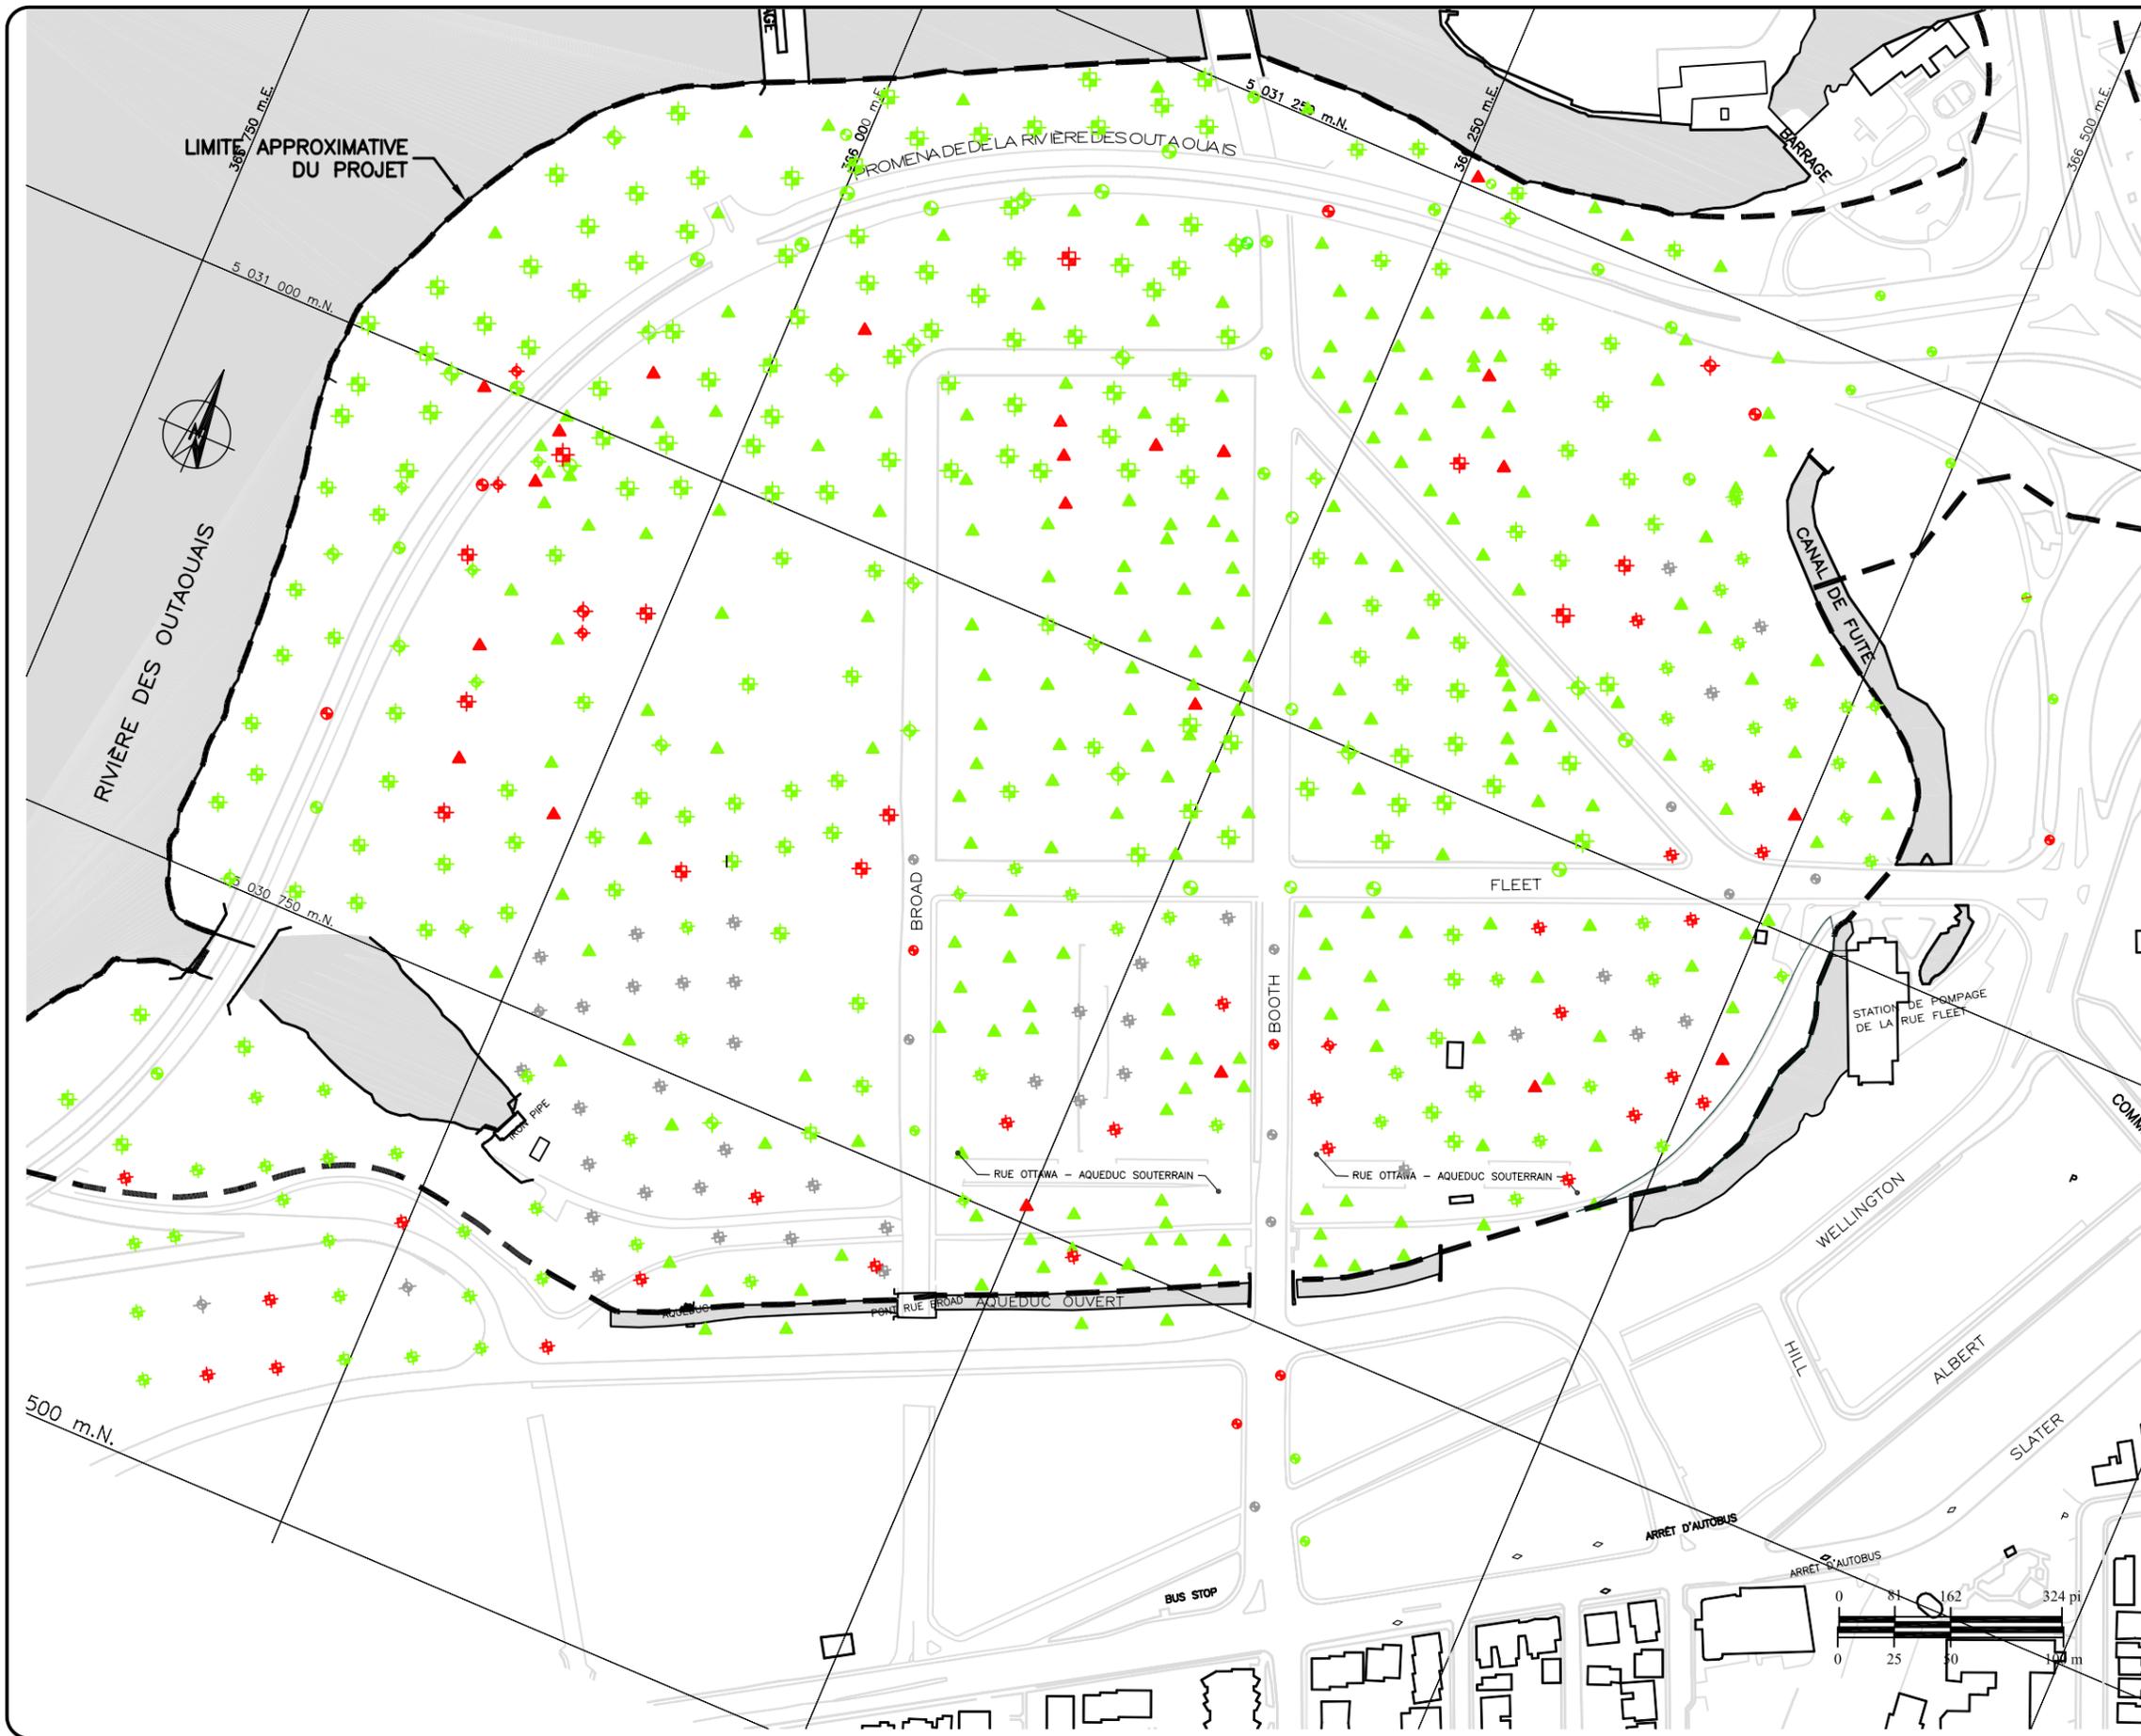

LEGEND:

- 
 TRANCHÉE D'EXPLORATION, FORAGE ET PUIITS D'OBSERVATION OÙ DES CONCENTRATIONS DE PÉTROLE EXCÉDANT LES CRITÈRES DU CCME POUR LES ZONES RÉSIDENNELLES ET LES PARCS ET/OU LES CRITÈRES DU TABLEAU B DU MINISTÈRE DE L'ENVIRONNEMENT DE L'ONTARIO ONT ÉTÉ DÉTECTÉES
- 
 ANCIENNE TRANCHÉE D'EXPLORATION, FORAGE ET PUIITS D'OBSERVATION OÙ DES CONCENTRATIONS DE PÉTROLE EXCÉDANT LES CRITÈRES DU CCME POUR LES ZONES RÉSIDENNELLES ET LES PARCS ET/OU LES CRITÈRES DU TABLEAU B DU MINISTÈRE DE L'ENVIRONNEMENT DE L'ONTARIO ONT ÉTÉ DÉTECTÉES
- 
 TRANCHÉE D'EXPLORATION, FORAGE ET PUIITS D'OBSERVATION OÙ AUCUNE CONCENTRATION DE PÉTROLE EXCÉDANT LES CRITÈRES DU CCME POUR LES ZONES RÉSIDENNELLES ET LES PARCS ET/OU LES CRITÈRES DU TABLEAU B DU MINISTÈRE DE L'ENVIRONNEMENT DE L'ONTARIO ONT ÉTÉ DÉTECTÉES
- 
 ANCIENNE TRANCHÉE D'EXPLORATION, FORAGE ET PUIITS D'OBSERVATION OÙ AUCUNE CONCENTRATION DE PÉTROLE EXCÉDANT LES CRITÈRES DU CCME POUR LES ZONES RÉSIDENNELLES ET LES PARCS ET/OU LES CRITÈRES DU TABLEAU B DU MINISTÈRE DE L'ENVIRONNEMENT DE L'ONTARIO ONT ÉTÉ DÉTECTÉES
- 
 FORAGE ET PUIITS D'OBSERVATION OÙ AUCUNE CONCENTRATION DE PÉTROLE N'A ÉTÉ DÉTECTÉES DURANT LA PHASE II ESA

NOTE:

-PROJECTION MTM 3°; ZONE 9.

Projet



National Capital Commission
Commission de la capitale nationale

Plaines LeBreton Infrastructure et Réhabilitation

Titre

LOCALISATION DES FORAGES ET DES SONDAGES OÙ DE LA CONTAMINATION DE PÉTROLE A ÉTÉ OBSERVÉE DANS LES ÉCHANTILLONS DE SOL



DESSAU SOPRIN

Dessau-Soprin inc.
1441, boul. René-Lévesque, bureau 500
Montréal (Québec) H3G 1T7
Téléphone: (514) 281-1010
Télécopieur: (514) 875-2666

Préparé N.MESSIER	Discipline HG	Chargé de projet B.ALLEN
Dessiné G.ST-ONGE	Échelle 1:3000	Extrait de: Rév.:
Vérifié L-M.BÉDARD	Date 2003-03-03	

Projet	Lot	Disc.	No. Dessin	Rév.
04800001	170	HG	0008	02

